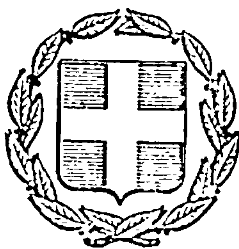


ΕΦΗΜΕΡΙΣ ΤΗΣ ΚΥΒΕΡΝΗΣΕΩΣ
ΤΗΣ ΕΛΛΗΝΙΚΗΣ ΔΗΜΟΚΡΑΤΙΑΣ

ΑΘΗΝΑ 20 ΙΟΥΛΙΟΥ 1983 | ΤΕΥΧΟΣ ΤΕΤΑΡΤΟ | ΑΡΙΘΜΟΣ ΦΥΛΛΟΥ 306

ΠΕΡΙΕΧΟΜΕΝΑ

ΠΟΛΕΟΔΟΜΙΑ
ΑΠΟΦΑΣΕΙΣ

ΠΟΛΕΟΔΟΜΙΑ
ΑΠΟΦΑΣΕΙΣ

Αριθ. Γ.32770/1327 (1)

Τροποποίηση του ρυμοτομικού σχεδίου Ηρακλείου (Αττικής).

Ο ΥΠΟΥΡΓΟΣ
ΧΩΡΟΤΑΞΙΑΣ, ΟΙΚΙΣΜΟΥ ΚΑΙ ΠΕΡΙΒΑΛΛΟΝΤΟΣ

Έχοντας υπόψη:

1. Τις διατάξεις του Ν. Δ/τος της 17 Ιουλίου 1923 «περί σχεδίων πόλεων κλπ.», όπως μεταγενέστερα τροποποιήθηκαν και συμπληρώθηκαν και ειδικότερα τα άρθρα 3 και 70.

2. Το με αριθ. 842/1980 Π. Δ/γμα «περί απλουστεύσεως της διαδικασίας κατά την έκδοση διοικητικών τινών πράξεων ατομικού χαρακτήρος επί αντικειμένων αρμοδιότητας Υπουργού Χωροταξίας, Οικισμού και Περιβάλλοντος» (ΦΕΚ 208/Α).

3. Τις διατάξεις του Ν. 947/1979 «περί οικιστικών περιοχών» (ΦΕΚ 169/Α') και ειδικότερα το άρθρο 62 (παρ. 1).

4. Τις διατάξεις του Ν. 1032/1980 «περί συστάσεως Υπουργείου Χωροταξίας, Οικισμού και Περιβάλλοντος» (ΦΕΚ 57/Α') και ειδικότερα τα άρθρα 2, 3 και 7.

5. Τις αριθ. 100/1980 και 167/1981 πράξεις του Δημοτικού Συμβουλίου Ηρακλείου (Αττικής).


6. Τις αριθ. 1059/1980 και 694/1982 γνωμοδοτήσεις του Συμβουλίου Δημοσίων Έργων (Τμήμα Οικισμού) και του Κεντρικού Συμβουλίου Χωροταξίας, Οικισμού και Περιβάλλοντος, αντίστοιχα, αποφασίζουμε:


1. Εγκρίνεται η τροποποίηση του ρυμοτομικού σχεδίου Ηρακλείου (Αττικής) με το χαρακτηρισμό της οδού Κυθαιρώνος ως πεζοδρόμου, όπως φαίνεται στο σχετικό πρωτότυπο διάγραμμα σε κλίμακα 1:1000, που έχει θεωρηθεί από τον Προϊστάμενο της Διευθύνσεως Πολεοδομικών Εφαρμογών με την αριθ. Γ.32770/1983 πράξη του, και που συνοπτικό του αντίτυπο δημοσιεύεται με την παρούσα απόφαση.

2. Η ισχύς της παρούσης απόφασης αρχίζει από τη δημοσίευσή της στην Εφημερίδα της Κυβερνήσεως.

Αθήνα, 8 Ιουνίου 1983

Ο ΥΠΟΥΡΓΟΣ
ΑΝΤΩΝΙΟΣ ΤΡΙΤΣΗΣ

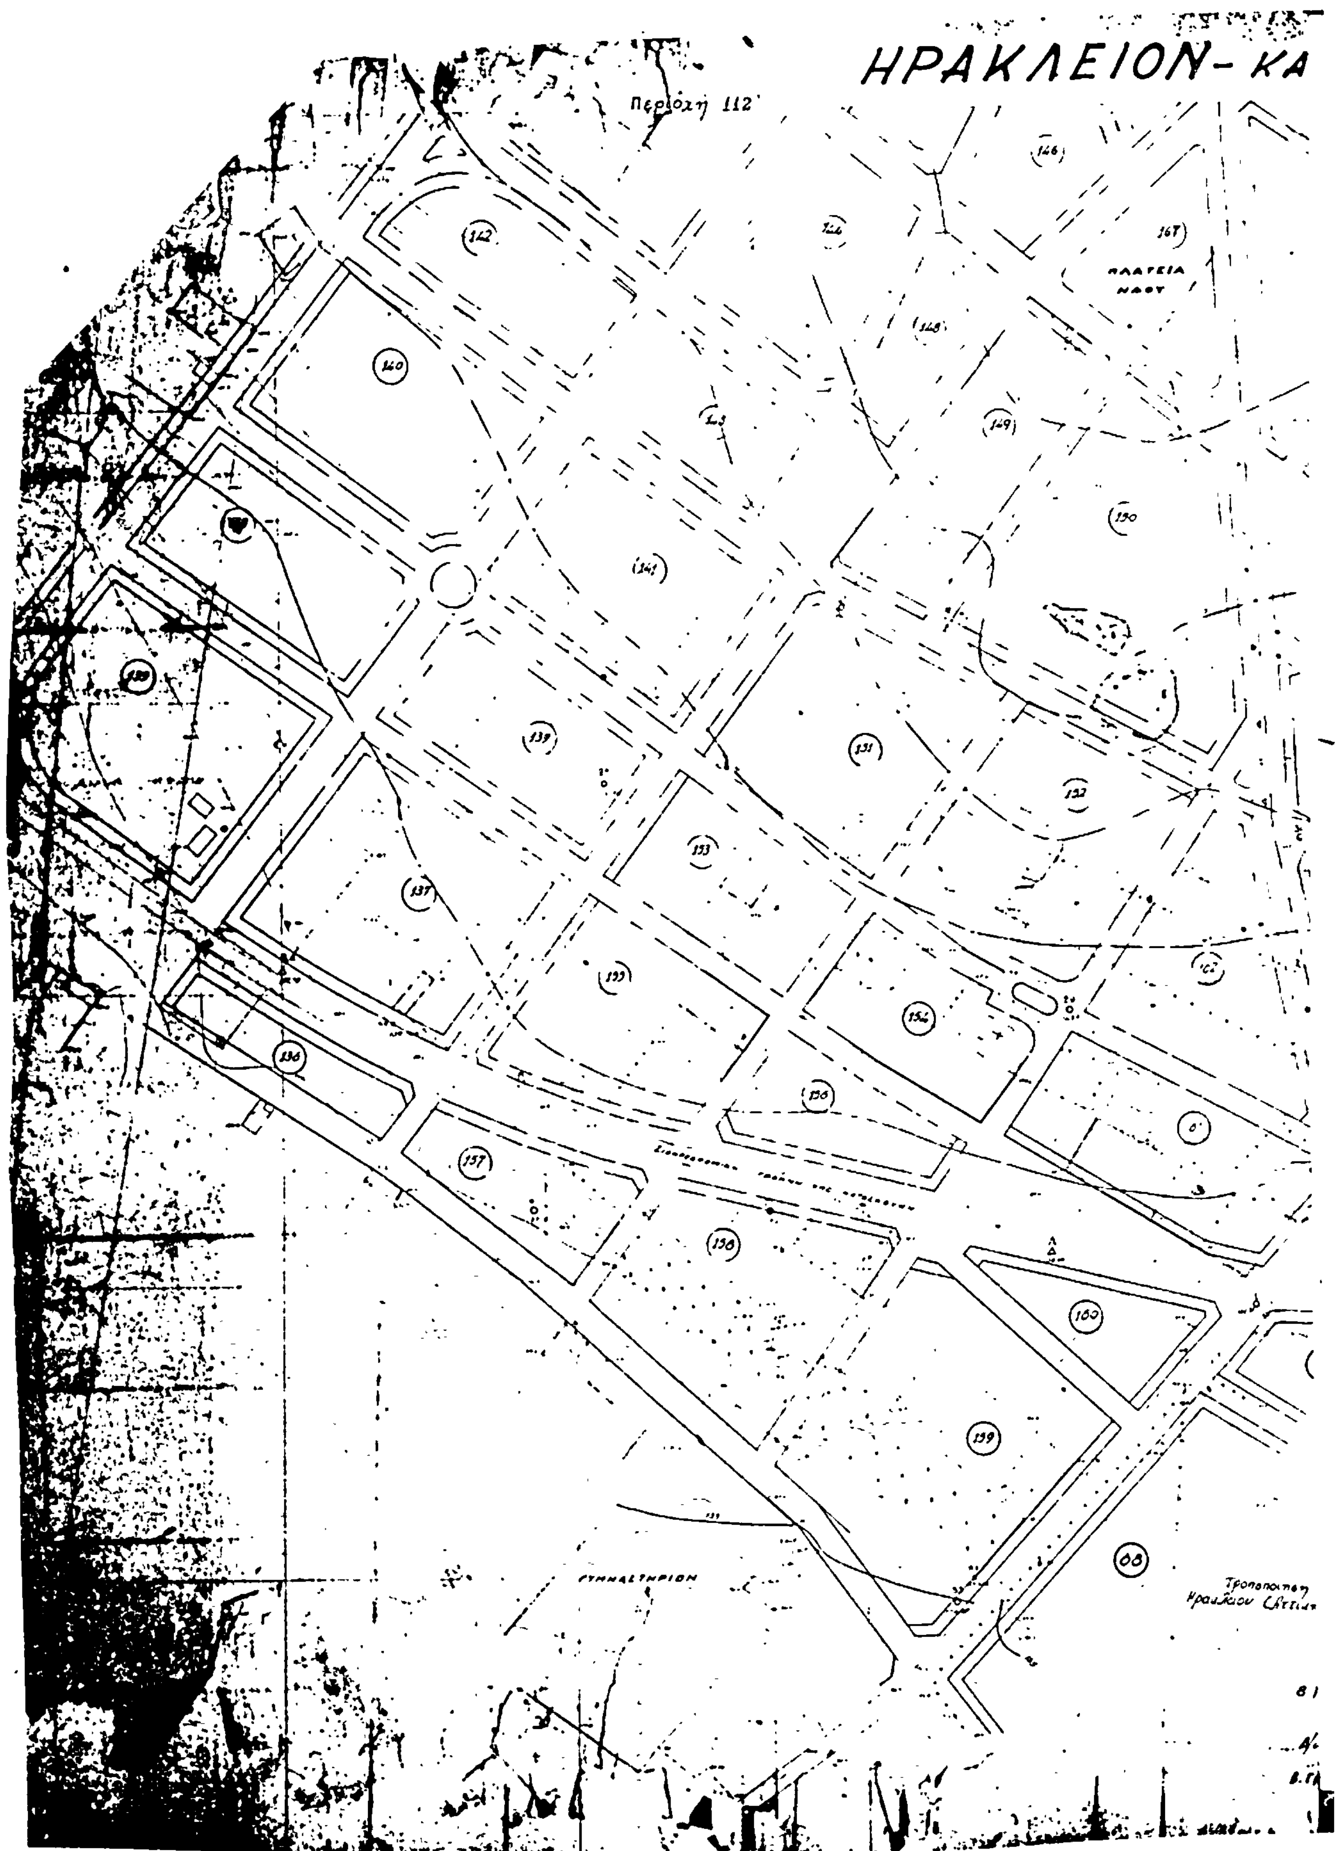
ΗΡΑΚΛΕΙΟΝ- ΚΑ
Περιοχή 112
ΠΛΑΤΕΙΑ ΝΑΟΥ
ΓΥΜΝΑΣΤΗΡΙΟΝ

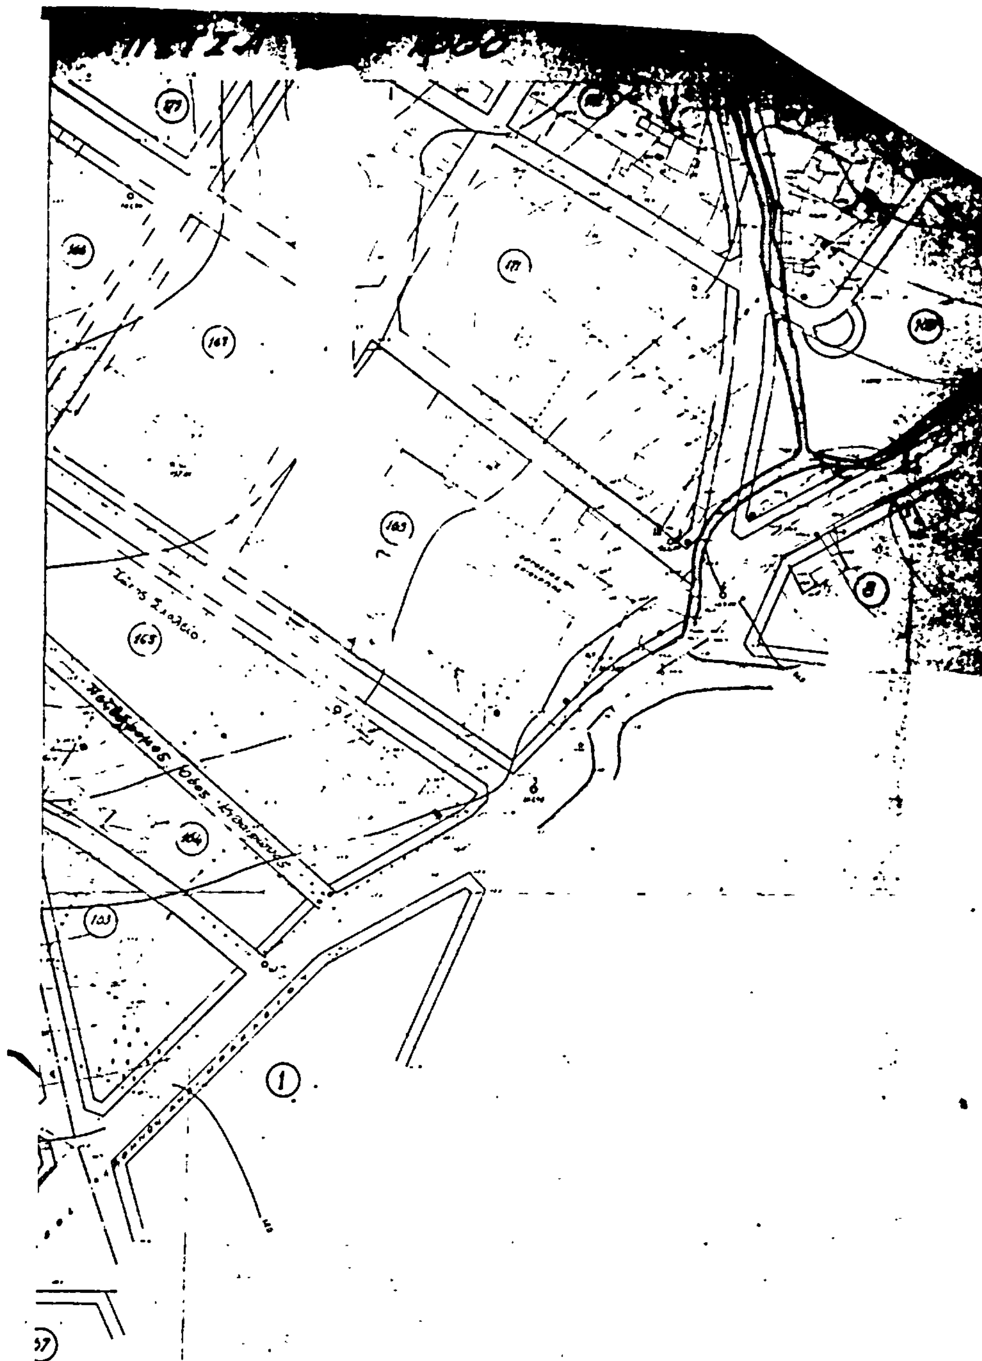

Γ 32770/83
ουρυμοτόμικού σχεδίου

ουνίου 1983

Αριθ. Γ.35449/1368 (2)

Τροποποίηση του ρυμοτομικού σχεδίου Μεταμόρφωσης (Αττικής) με τον καθορισμό χώρου για ανέγερση Σχολείου.

Ο ΥΠΟΥΡΓΟΣ
ΧΩΡΟΤΑΞΙΑΣ, ΟΙΚΙΣΜΟΥ ΚΑΙ ΠΕΡΙΒΑΛΛΟΝΤΟΣ

Έχοντας υπόψη:

1. Τις διατάξεις: α) Του από 17.7.1983 Ν. Δ/τος «περί σχεδίων πόλεων κλπ.», όπως μεταγενέστερα τροποποιήθηκαν και συμπληρώθηκαν και ειδικότερα το άρθρο 29 και β) της παρ. 2 του άρθρου 4 του Νόμου 622/1977 «περί εισπράξεως υπό του Δημοσίου Ταμείου των διά την έκδοσιν οικοδομικών αδειών καταβαλλομένων φόρων κλπ.» (ΦΕΚ 171/Α).

2. Τα αριθ. Φ.54465α/14204/7.9.1979, Φ.54465α/3813/19.4.1980, Φ.54465Α'/17880/29.11.1980 και Φ.54465Α'/19684/30.12.82 έγγραφα του Οργανισμού Σχολικών Κτιρίων.

3. Την αριθ. 137/83 γνωμοδότηση του Κεντρικού Συμβουλίου Χωροταξίας, Οικισμού και Περιβάλλοντος, αποφασίζουμε:


Εγκρίνεται η τροποποίηση του ρυμοτομικού σχεδίου Μεταμόρφωσης (Αττικής) με το χαρακτηρισμό τμήματος του αριθ. 439 οικοδομικού τετραγώνου με στοιχεία ΑΒΓΔΑ ως χώρου για ανέγερση Σχολείου, όπως φαίνεται στο σχετικό πρωτότυπο διάγραμμα σε κλίμακα 1:2000 που θεωρήθηκε από τον Προϊστάμενο της Διεύθυνσης Πολεοδομικών Εφαρμογών με τη αριθ. Γ.35449/1983 πράξη του και που συνοπτικό του αντίτυπο δημοσιεύεται με την παρούσα απόφαση.


Η ισχύς της παρούσης απόφασης αρχίζει από τη δημοσίευσή της στην Εφημερίδα της Κυβερνήσεως.

Αθήνα, 15 Ιουνίου 1983

Ο ΥΠΟΥΡΓΟΣ

ΑΝΤΩΝΙΟΣ ΤΡΙΤΣΗΣ

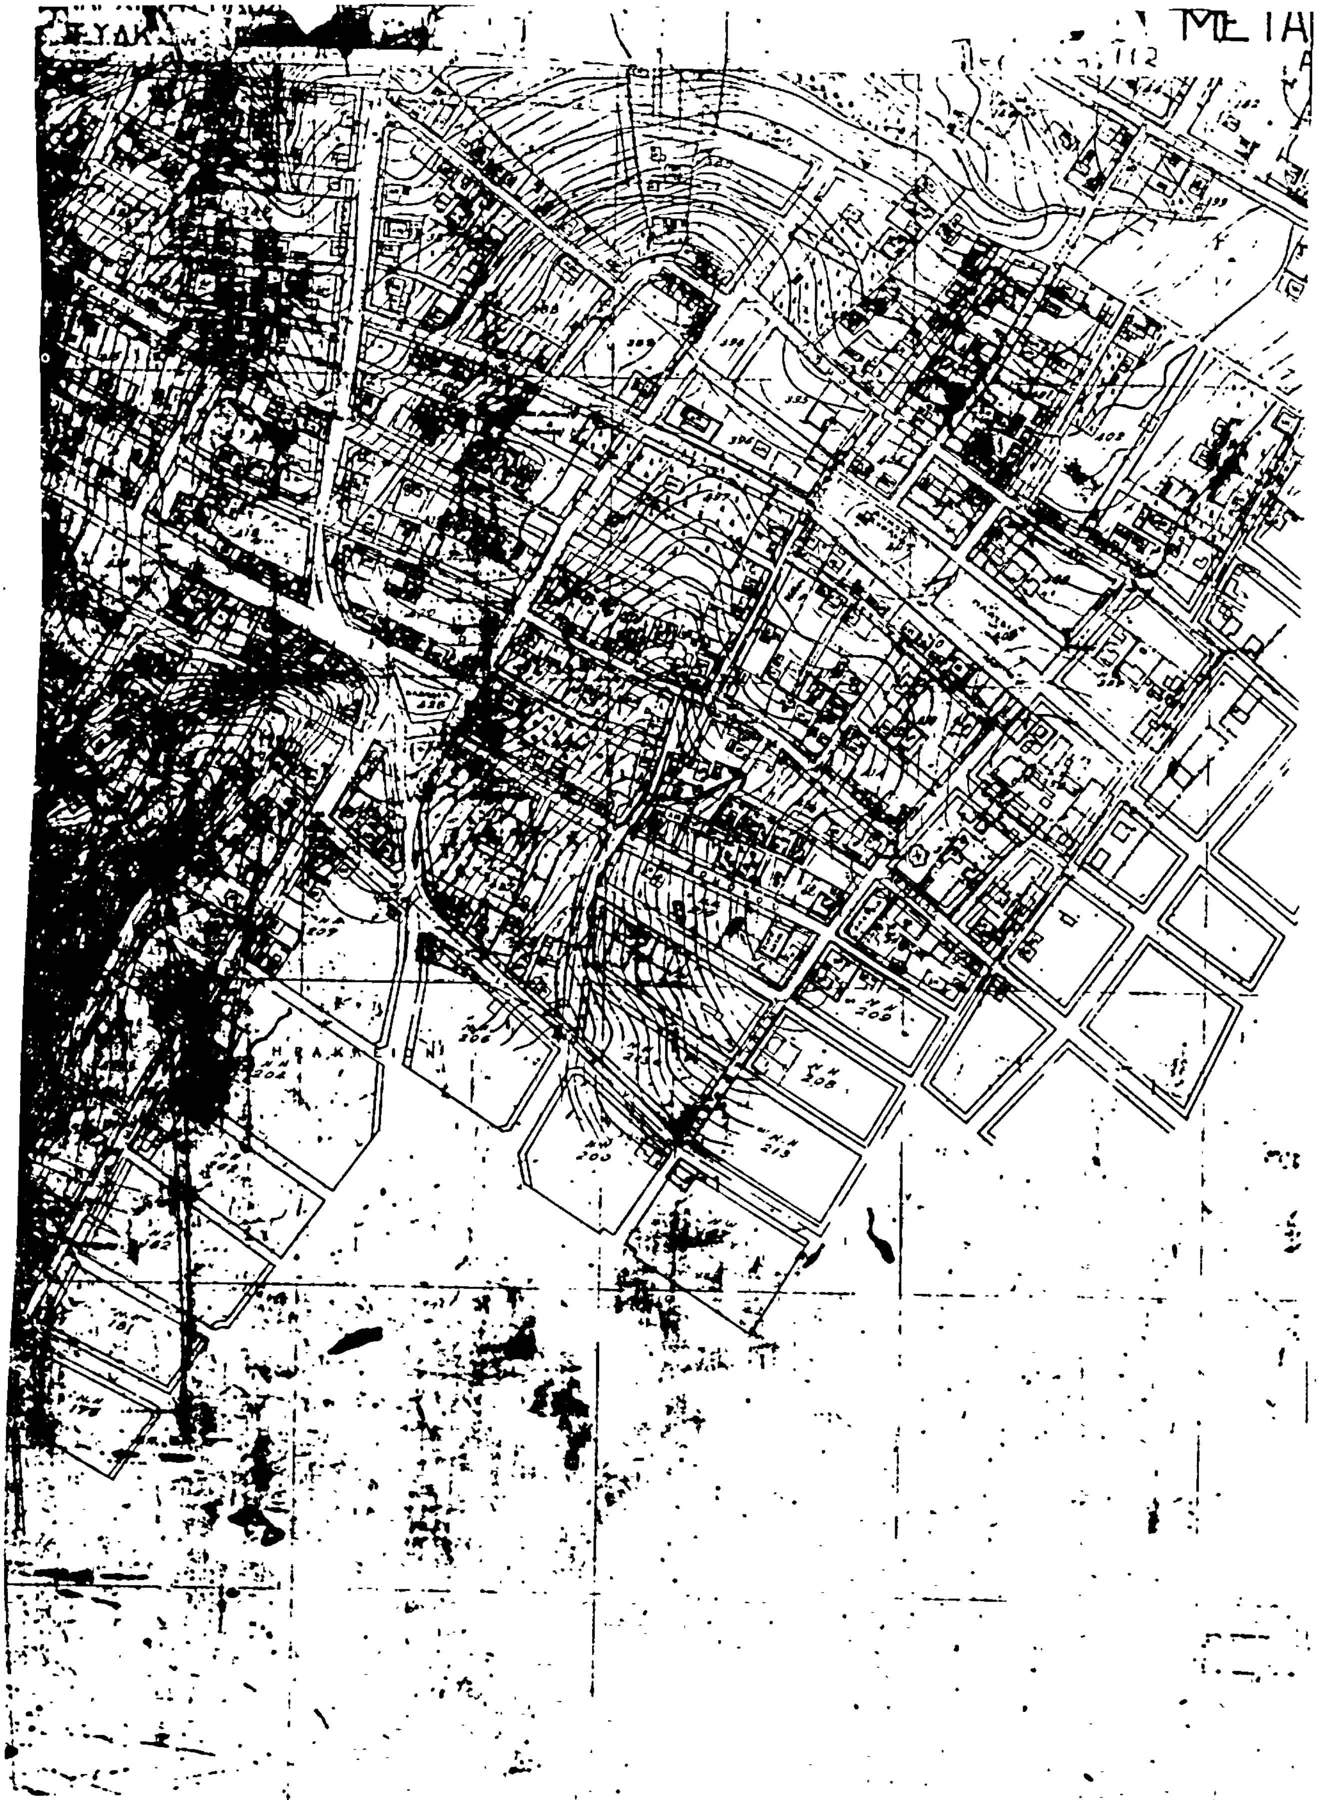

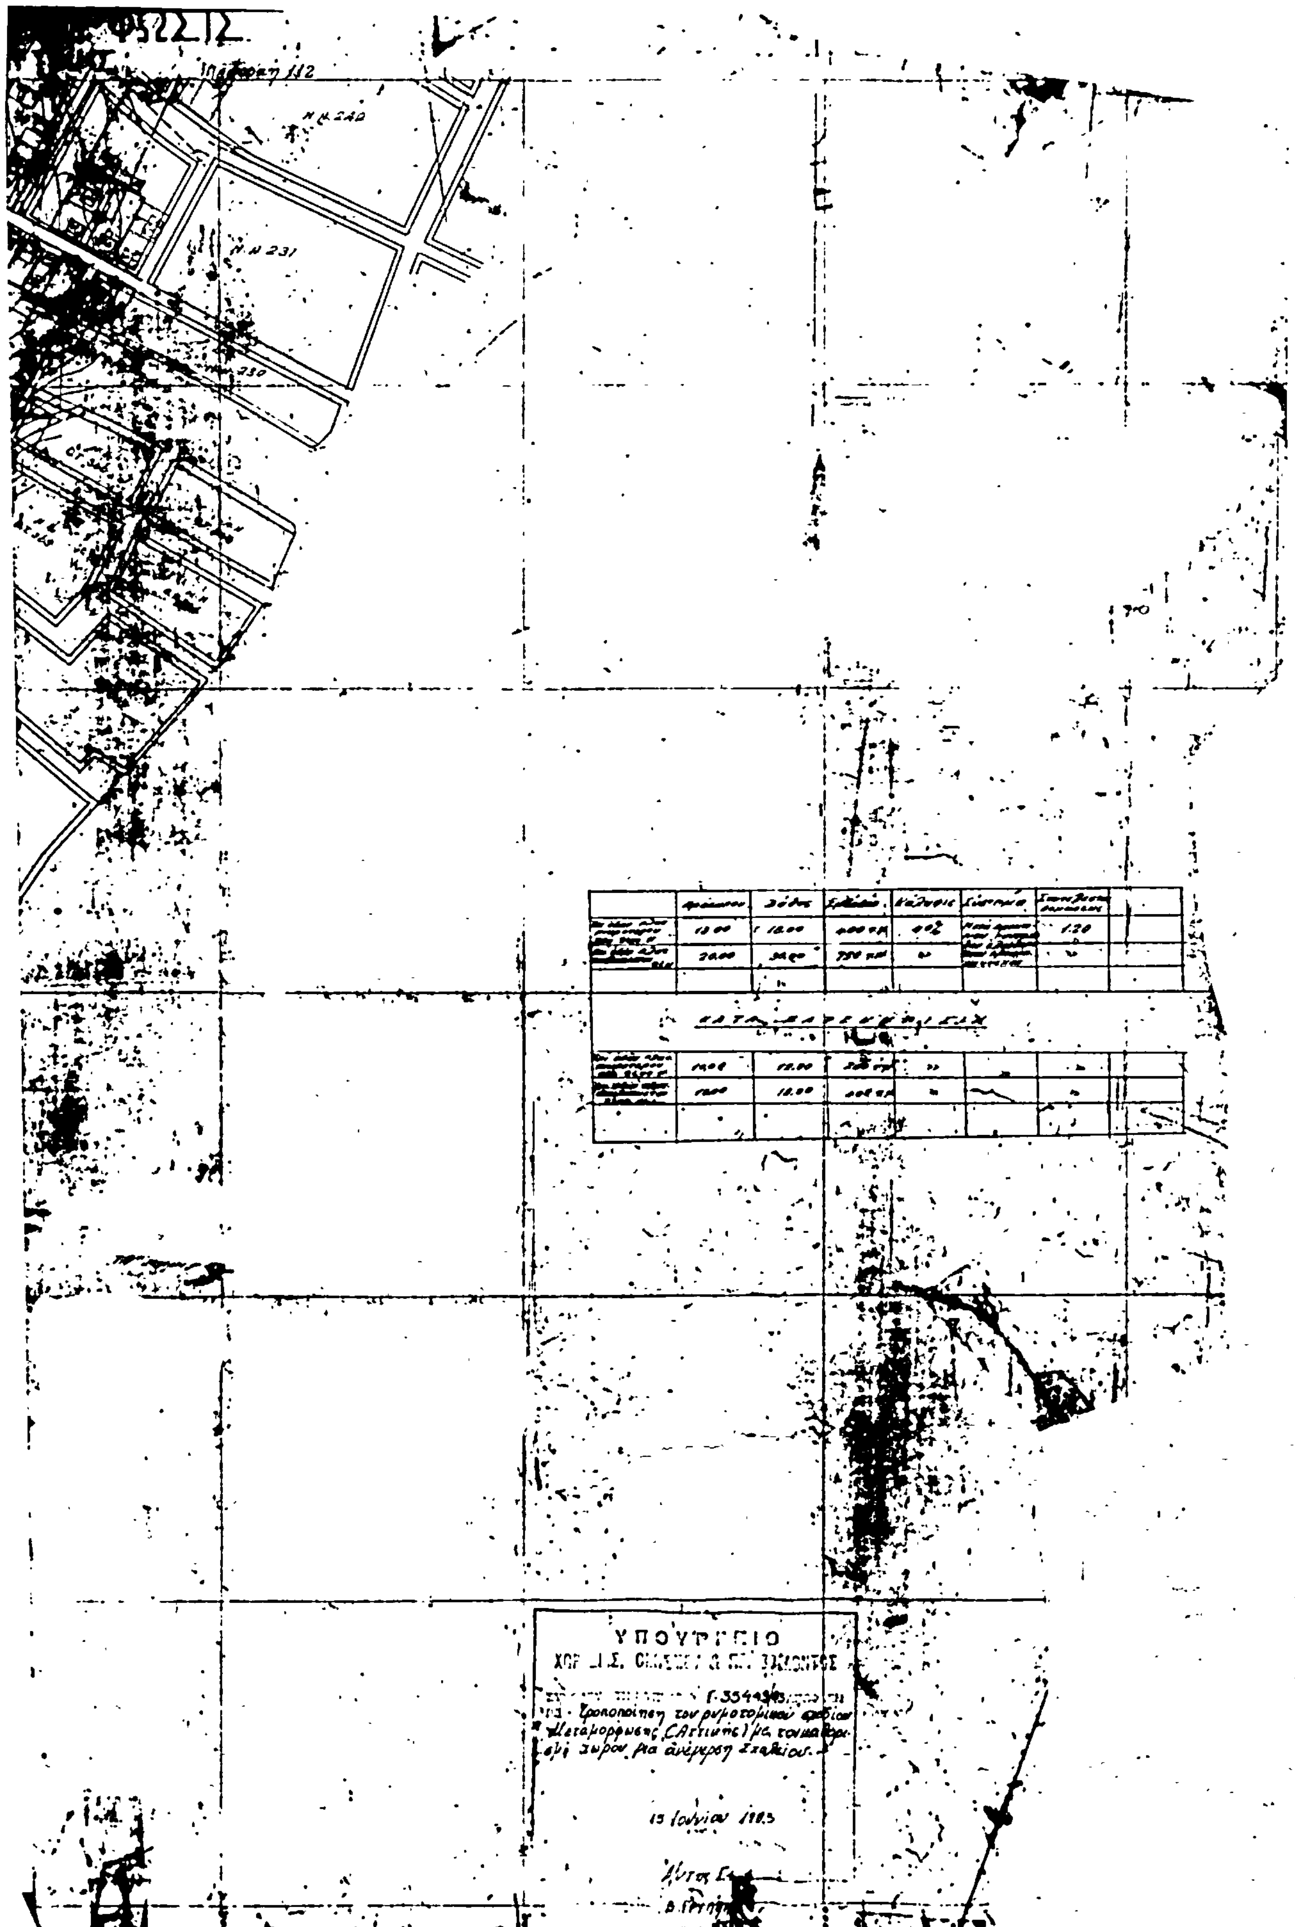
Φ322.12
Ν.Μ 240
Ν.Μ 231
ΥΠΟΥΡΓΕΙΟ
Γ-35443
15 Ιουνίου

Αριθ. 21722/2360/82 (3)

Χαρακτηρισμός ιδιωτικής παρόδου στο Δ.Ν. Λιοσίων Δ/τος Δυτ. Αττικής ως νομίμως υφισταμένης, πριν από το έτος 1923.

ΟΝΟΜΑΡΧΗΣ
ΔΙΑΜΕΡΙΣΜΑΤΟΣ ΔΥΤΙΚΗΣ ΑΤΤΙΚΗΣ

Έχοντας υπόψη:

1) Τις διατάξεις της παρ. 4 του άρθρου 20 του από 17.7.1923 Ν.Δ. «περί σχεδίων πόλεων κλπ.».

2) Τις διατάξεις του Ν. 3200 «περί διοικητικής αποκεντρώσεως» όπως συμπληρώθηκε και τροποποιήθηκε μεταγενέστερα.

3) Τις διατάξεις της παρ. 1 του άρθρου 5 του Ν.Δ. 1147/72 «περί διοικήσεως της μείζονος Πρωτευούσης».

4) Τις διατάξεις του άρθρου 3 του υπ' αριθ. 805/72 Β.Δ. «περί καθορισμού διατηρουμένων υπέρ του Νομάρχου Αττικής αρμοδιοτήτων κλπ.».

5) Την από 16.3.83 γνωμοδότηση του Περιφερειακού Συμβουλίου Δημ. Έργων Διαμ. Δυτ. Αττικής.

6) Την από 27.10.82 αίτηση του Αρβανίτη Γρηγορίου με την οποία ζητά το χαρακτηρισμό της που βρίσκεται εντός του Ο.Τ. 169 του περικλειομένου υπό των οδών Φιλοκτήτου — Ικάρου — Μανάκη — Θερσίτου ως νομίμως υφισταμένης πριν από το έτος 1923.

7) Τα υπ' αριθ. Συμβόλαια:

α) 637/14.1.59 συμ/φου Ευγενίας Φωτοπούλου - Καλαμαρά.
β) 37880/16.5.30 συμβ/φου Ευγενίου Κοντοπούλου.
γ) 21797/1906 συμβ/φου Δημητρίου Βουζίκη.
δ) 6897/25.5.53 συμβ/φου Καλογεροπούλου Ιωάννου.
ε) 3907/1.2.33 συμβ/φου Θεοδωροπούλου Γεωργίου.
στ) 2164/13.2.16 συμβ/φου Τσέλιου Γεωργίου,
από τα οποία προκύπτει ότι η οδός εντός του Ο.Τ. 169 του περικλειομένου υπό των οδών Φιλοκτήτου - Ικάρου - Μανάκη - Θερσίτου σχηματίστηκε πριν από την ισχύ του ανωτέρω (παρ. 1) Δ/τος, αποφασίζουμε:

Χαρακτηρίζουμε την ιδιωτική πάροδο στο Δ.Ν. Λιοσίων εντός του Ο.Τ. του περικλειομένου υπό των οδών Φιλοκτήτου - Ικάρου - Μανάκη - Θερσίτου ως νομίμως υφισταμένη.

Η απόφαση αυτή να δημοσιευθεί στην Εφημερίδα της Κυβερνήσεως.

Αιγάλεω, 7 Απριλίου 1983

Ο Νομάρχης
Θ. ΤΣΙΜΠΟΥΚΗΣ

Ο.Τ. 169

ΑΠΟ ΤΟ ΕΘΝΙΚΟ ΤΥΠΟΓΡΑΦΕΙΟ